

用地実測図 縮尺 1:500

安曇野市穂高北穂高 1294-1外

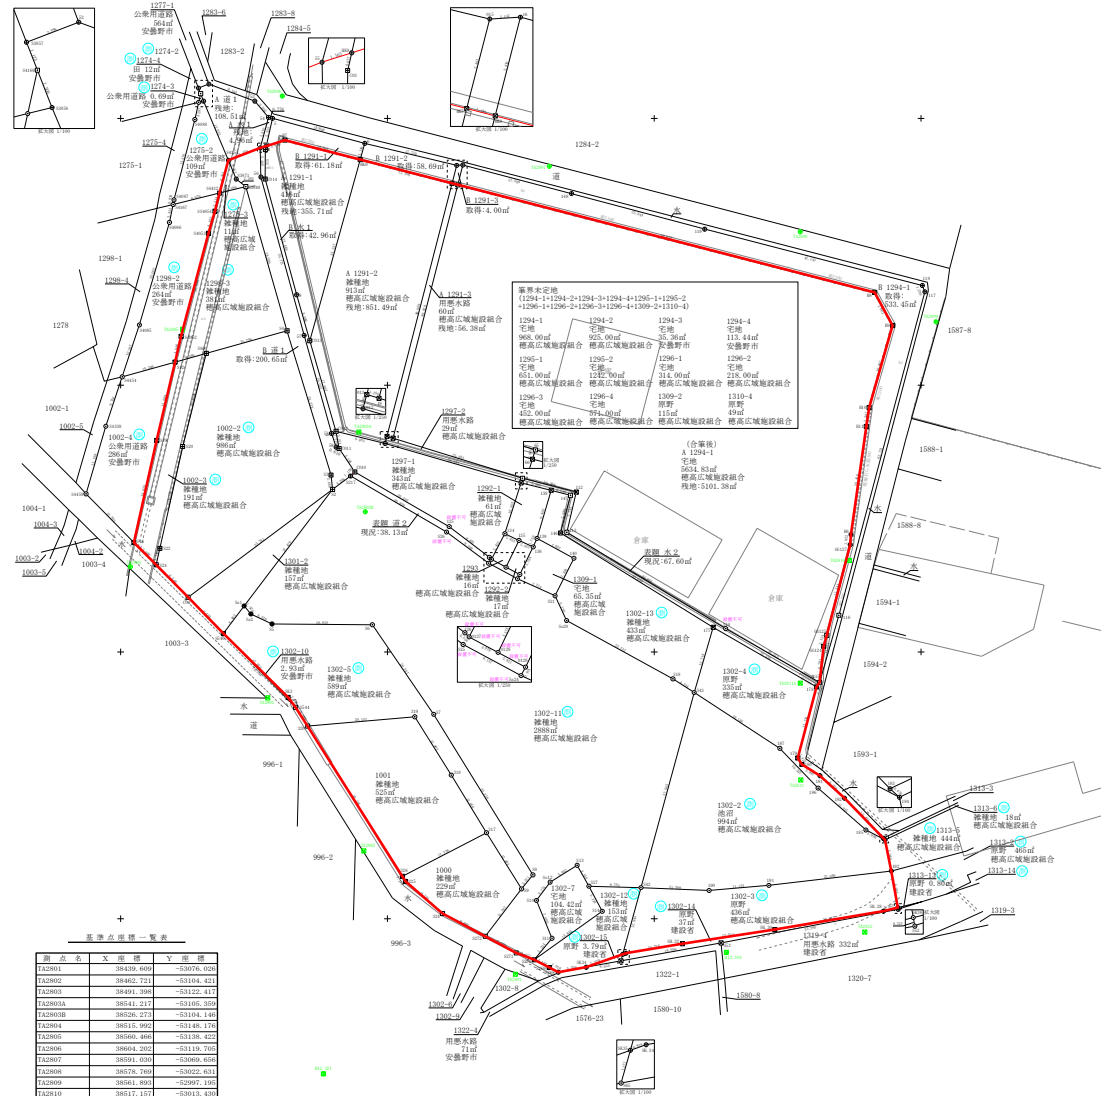


Table with 5 columns: 地番 (Lot No.), 地目 (Land Use), 用途 (Use), 面積 (Area), 距離 (Distance). It lists data for parcels 1291-1 and 1291-2.

Table with 5 columns: 地番 (Lot No.), 地目 (Land Use), 用途 (Use), 面積 (Area), 距離 (Distance). It lists data for parcels 1291-1 and 1291-2.

Table with 5 columns: 地番 (Lot No.), 地目 (Land Use), 用途 (Use), 面積 (Area), 距離 (Distance). It lists data for parcels 1291-2 and 1291-3.

Table with 5 columns: 地番 (Lot No.), 地目 (Land Use), 用途 (Use), 面積 (Area), 距離 (Distance). It lists data for parcels 1291-2 and 1291-3.

Table with 5 columns: 地番 (Lot No.), 地目 (Land Use), 用途 (Use), 面積 (Area), 距離 (Distance). It lists data for parcels 1291-3 and 1291-4.

Table with 5 columns: 地番 (Lot No.), 地目 (Land Use), 用途 (Use), 面積 (Area), 距離 (Distance). It lists data for parcels 1291-3 and 1291-4.

Table with 5 columns: 地番 (Lot No.), 地目 (Land Use), 用途 (Use), 面積 (Area), 距離 (Distance). It lists data for parcels 1291-4 and 1291-5.

Table with 5 columns: 地番 (Lot No.), 地目 (Land Use), 用途 (Use), 面積 (Area), 距離 (Distance). It lists data for parcels 1291-5 and 1291-6.

Table with 5 columns: 地番 (Lot No.), 地目 (Land Use), 用途 (Use), 面積 (Area), 距離 (Distance). It lists data for parcels 1291-6 and 1291-7.

Table with 5 columns: 地番 (Lot No.), 地目 (Land Use), 用途 (Use), 面積 (Area), 距離 (Distance). It lists data for parcels 1291-7 and 1291-8.

基準点一覧表 (Reference Point List Table)

Table with 4 columns: 点名 (Point Name), X座標 (X Coordinate), Y座標 (Y Coordinate), 距離 (Distance). It lists coordinates for various survey points.

開発面積合計: 15668㎡ (Total Development Area: 15668㎡)

Table with 5 columns: 地番 (Lot No.), 地目 (Land Use), 用途 (Use), 面積 (Area), 距離 (Distance). It lists data for parcels 1291-1 and 1291-2.

Table with 5 columns: 地番 (Lot No.), 地目 (Land Use), 用途 (Use), 面積 (Area), 距離 (Distance). It lists data for parcels 1291-2 and 1291-3.

Table with 5 columns: 地番 (Lot No.), 地目 (Land Use), 用途 (Use), 面積 (Area), 距離 (Distance). It lists data for parcels 1291-3 and 1291-4.

Table with 5 columns: 地番 (Lot No.), 地目 (Land Use), 用途 (Use), 面積 (Area), 距離 (Distance). It lists data for parcels 1291-4 and 1291-5.

Table with 5 columns: 地番 (Lot No.), 地目 (Land Use), 用途 (Use), 面積 (Area), 距離 (Distance). It lists data for parcels 1291-5 and 1291-6.

Table with 5 columns: 地番 (Lot No.), 地目 (Land Use), 用途 (Use), 面積 (Area), 距離 (Distance). It lists data for parcels 1291-6 and 1291-7.

Table with 5 columns: 地番 (Lot No.), 地目 (Land Use), 用途 (Use), 面積 (Area), 距離 (Distance). It lists data for parcels 1291-7 and 1291-8.

Table with 5 columns: 地番 (Lot No.), 地目 (Land Use), 用途 (Use), 面積 (Area), 距離 (Distance). It lists data for parcels 1291-8 and 1291-9.

Table with 5 columns: 地番 (Lot No.), 地目 (Land Use), 用途 (Use), 面積 (Area), 距離 (Distance). It lists data for parcels 1291-9 and 1291-10.

登記簿上地籍調査図有り (Registered Land Survey Map Available)

Table with 2 columns: 地籍簿の種類 (Type of Land Register) and 調査の有無 (Survey Status). It lists '地籍簿' and '登記簿' with their respective survey statuses.

申請書 平成28年度 新2次処理施設建設用地 敷地特定区域後継地 箇所名 安曇野市穂高北穂高 1294-1外 縮尺 1/500 図面番号 1/1 測量年月日 平成 28年 6月 30日 受託者 調査者 計算者 検査者 照合者