


見取り図

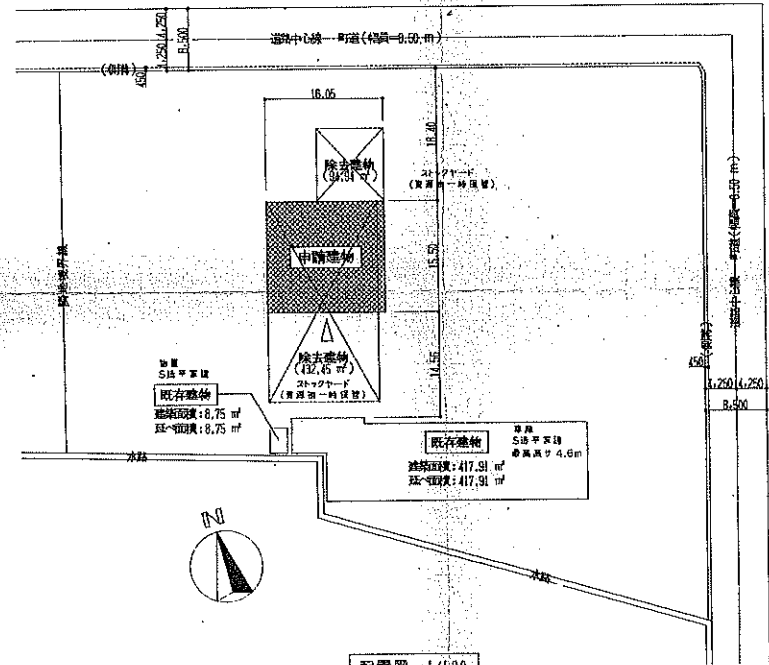


配置図 1/500

敷地に関する面積表

	申請部分	申請以外の部分	計
敷地面積			5,834.88 m ²
建築面積	248.78 m ²	426.66 m ²	675.44 m ²
延べ面積	248.78 m ²	426.66 m ²	675.44 m ²

建物に関する面積表

	申請部分	申請以外の部分	計
1階	248.78 m ²	0	248.78 m ²
計	248.78 m ²	0	248.78 m ²

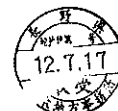


外部仕上表


部 位	仕 上 げ
屋 根	ルーフデッキ(95-80型、70.5)。増設板(けいばさみ)。
軒 天	ルーフデッキ あふたし
外 壁	F型複層外装板(5角波型)。一部、明り取り(4'x11'4"付波板)設置(厚1.00)；打放しコンクリート
ポ ー ス ト	打放しコンクリート
雨 樋	軒樋1号樋(1.5x1.0)、壁樋：カラー鉄板(5)

内部仕上表


部 位	仕 上 げ
床	土間コンクリート 金こて仕上げ
壁 壁	打放しコンクリート
壁	明装 あふたし
天 井	ルーフデッキ あふたし
備 考	

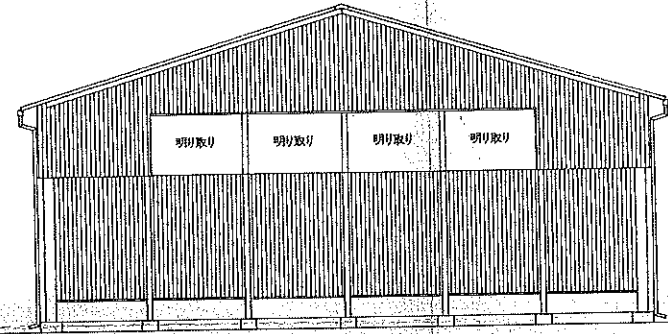


北立面図 1/100

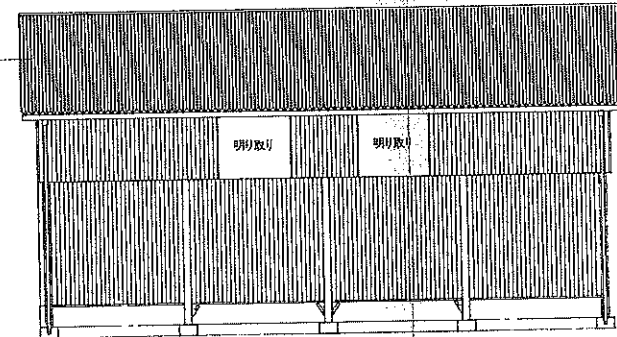

東立面図 1/100

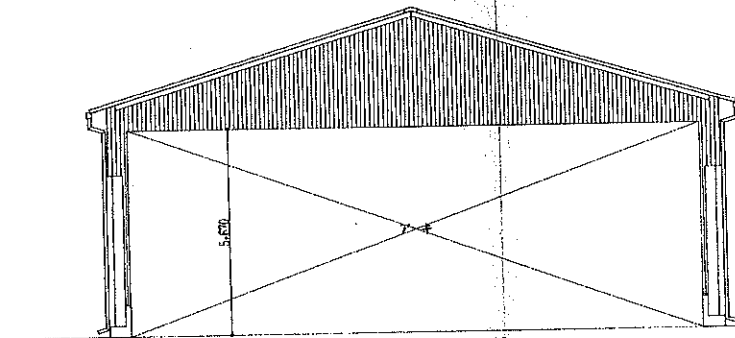

南立面図 1/100

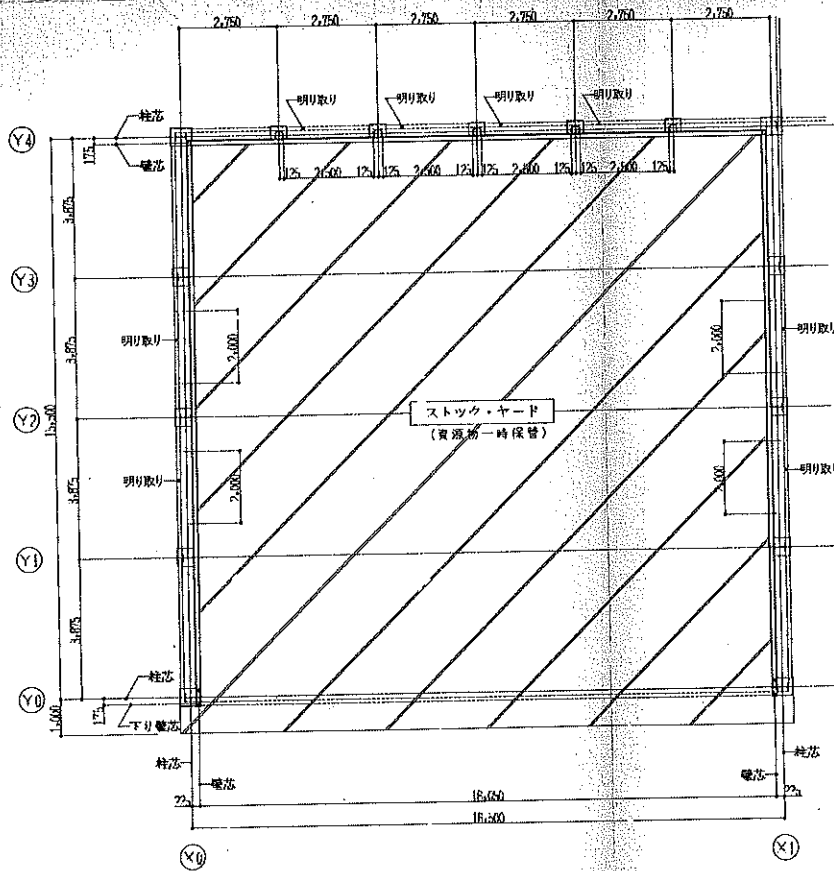

平面図 1/100




一級建築士事務所
横内建築設計事務所
 松本市大字島立1814 TEL.47-5682 FAX.47-8327

事務所登録番号
 長野県知事登録
 F第39226号
 一級建築士登録
 第163912号
 中村 敬 啓

工事名称 穂高広域施設組合 ストックヤード 新築工事
 図面名称 仕上表、平面図、立面図

縮尺	製図	版
1/100		

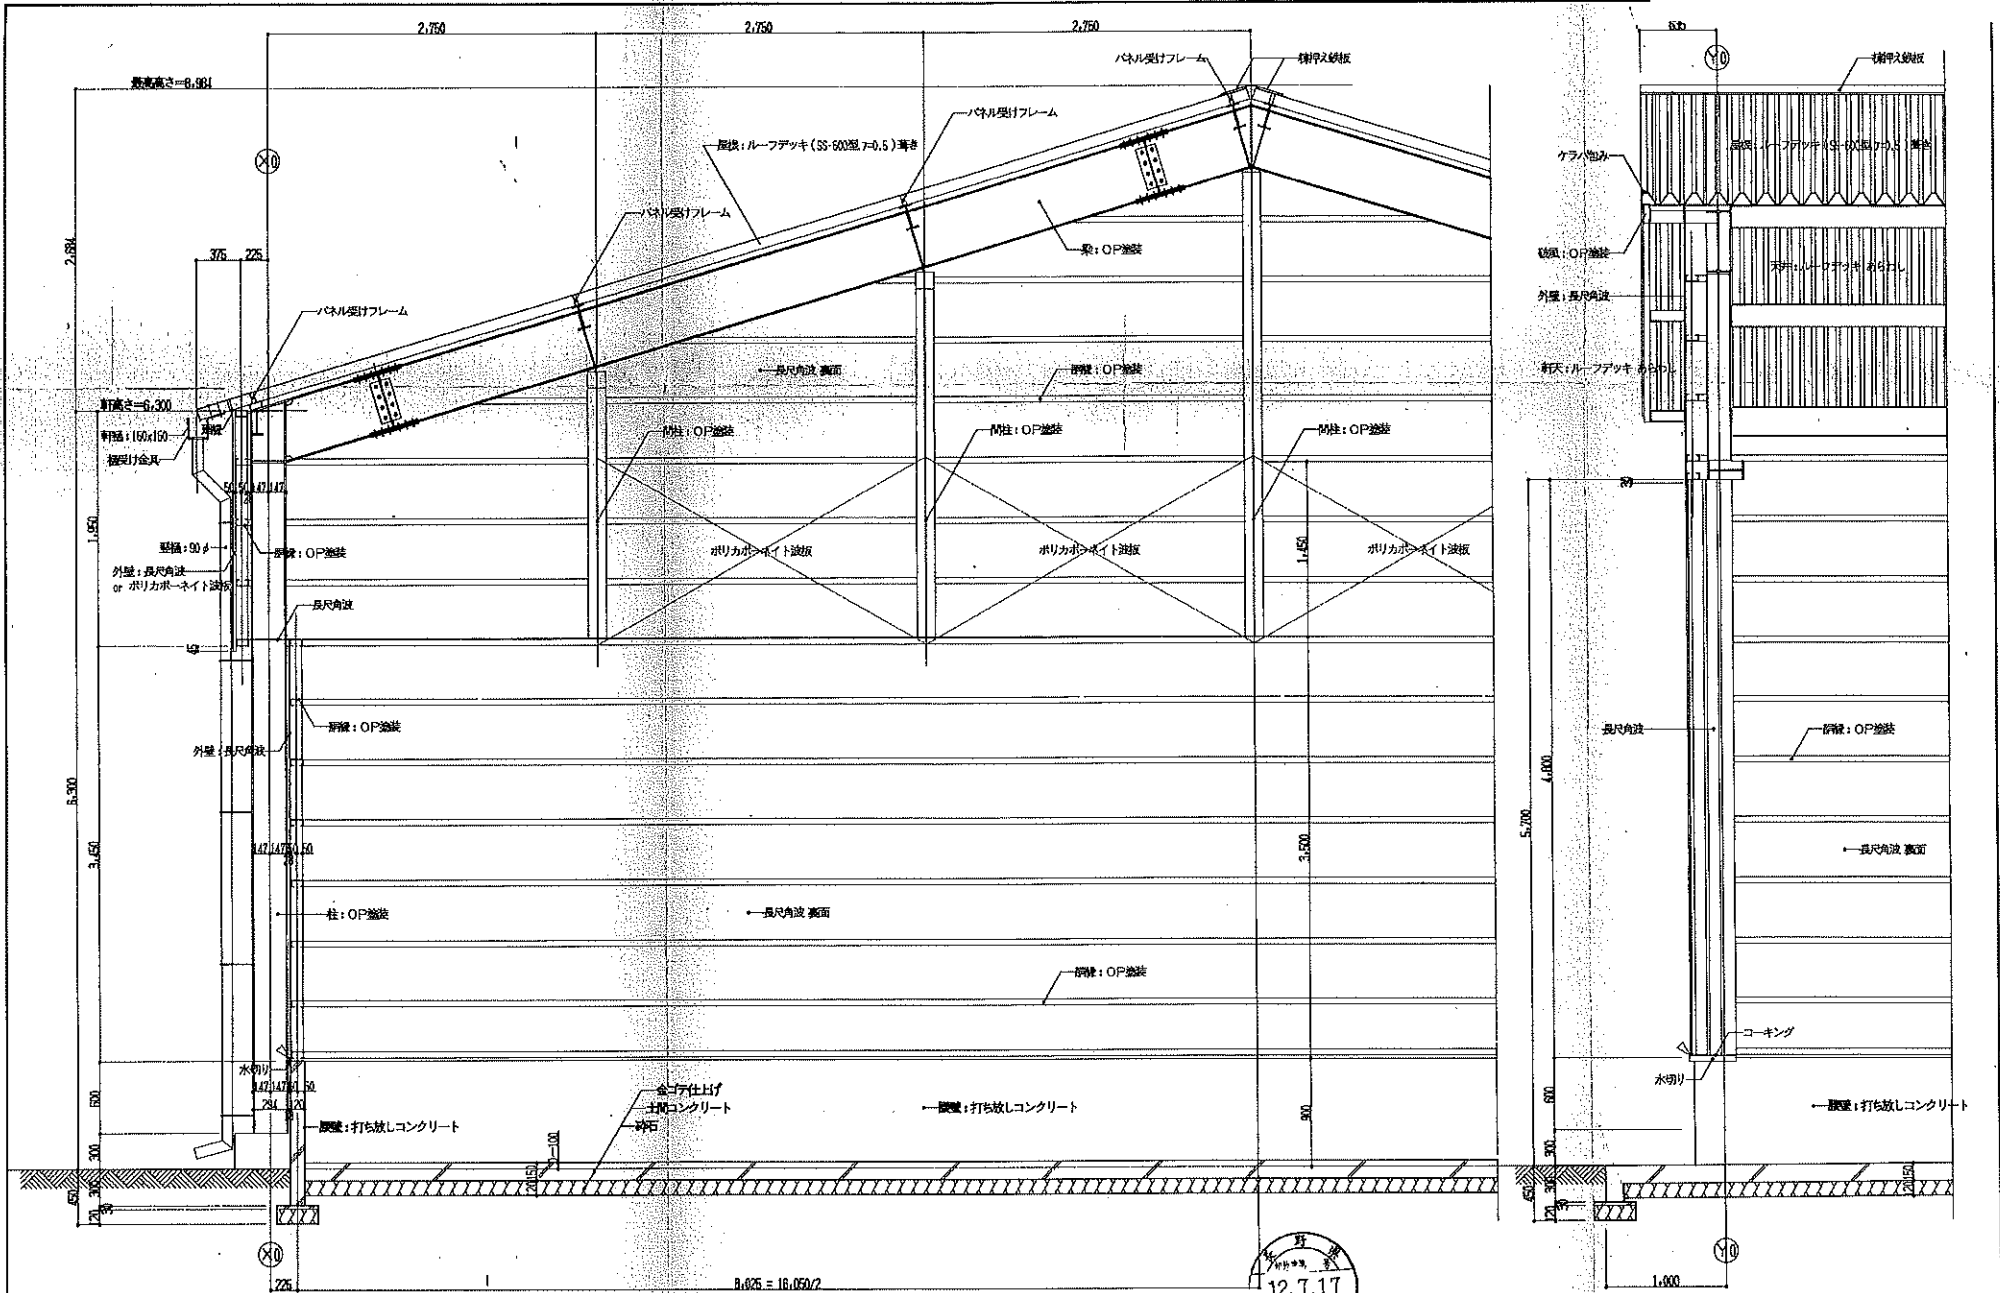


<p>有限会社 横内建築設計事務所 松本市大宇島立1814 TEL.47-5682 FAX.47-8327</p>	<p>事務所登録番号 長野県知事登録 下第39228号 一般建築士登録 第163912号 中村政基</p>	<p>工事名称 穂高広域施設組合 ストックヤード 新築工事 図面名称 矩計詳細図</p>	<p>縮尺 1/30 製図 No.</p>
--	--	---	------------------------------------


使用材料		
コンクリート	FC-21 N	
鉄筋	SD 295 A	
H形鋼	SS 400	
その他形鋼	SS 400	
プレート	SS 400	
丸鋼	SI 235	
高力ボルト	F 10 T	
中ボルト	SS 400	

部材リスト		
名称	部材	備考
C1	H-294 x 200 x 8 x 12	B,PL-20x250x350, A,B1:4-19φ
F1	H-194 x 150 x 6 x 9	B,PL-12x200x250, A,B1:2-16φ
F2	H-200 x 100 x 5.5 x 8	G,PL-9, H16:2-H16
G1	H-436 x 190 x 9 x 14	標準継手
G2	H-248 x 124 x 5 x 6	G,PL-9, H16:2-H16(両端:ピン)
CG, CB	H-100 x 100 x 6 x 8	溶接

名称	部材	備考
E1	H-200 x 100 x 5.5 x 8	G,PL-9, H16:2-H16
E2	H-300 x 150 x 6.5 x 9 (鋼梁)	G,PL-16, H16:3-H16(部材欠)
X1	19φ ターンバックル締め	G,PL-6, H16:2-H16
X2	16φ ターンバックル締め	G,PL-9, H16:2-H16
筋鉄	C-100 x 50 x 20 x 2.3 - φ500	
破風下地	C-150 x 50 x 20 x 3.2	

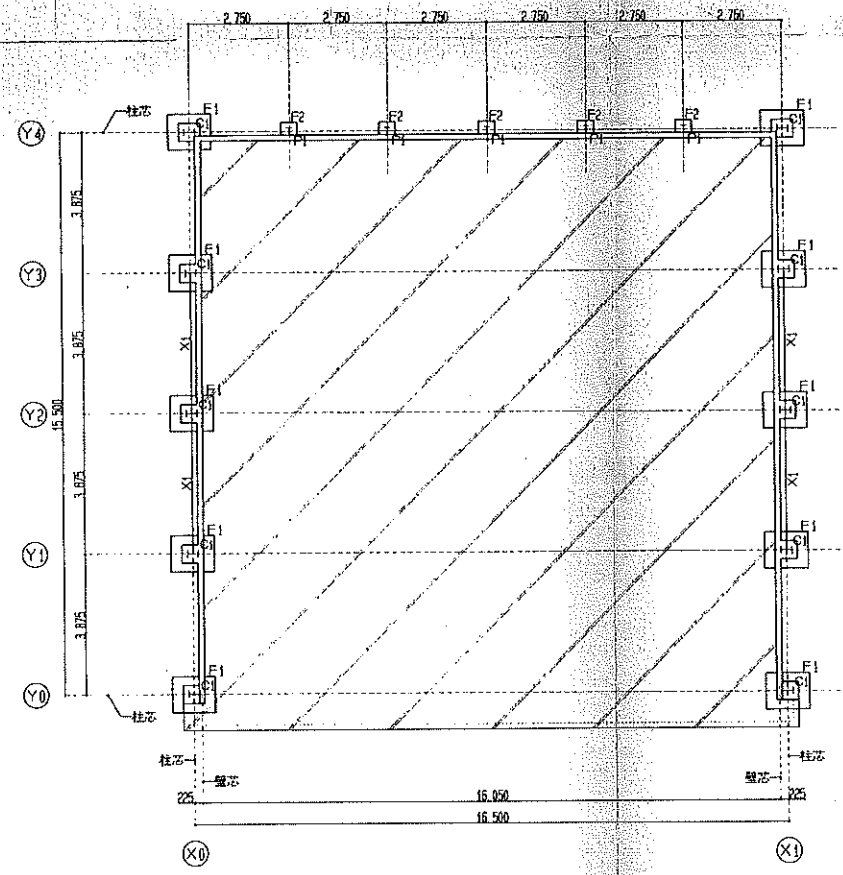


基礎伏図 1/100

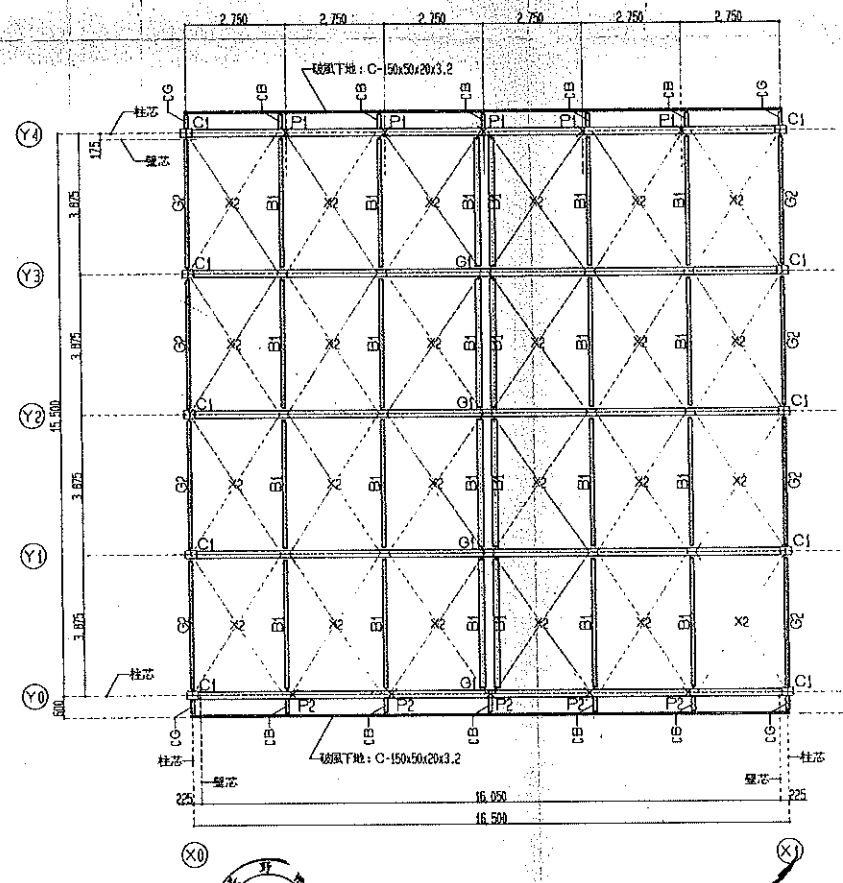


小屋伏図 1/100

12.7.17
収印
松本浩方 印


有限会社 横内建築設計事務所 松本市大字島立1814 TEL.47-5662 FAX.47-8327	事務所登録番号 長野県知事登録 F第39226号 一級建築士 第16391号 中村政幸	日付 12.7.17	工事名称 瑞高広域施設組合 ストックヤード 新築工事	縮尺 1/100	製図 松本浩方	No.
	図面名称 部材リスト、基礎伏図、小屋伏図					

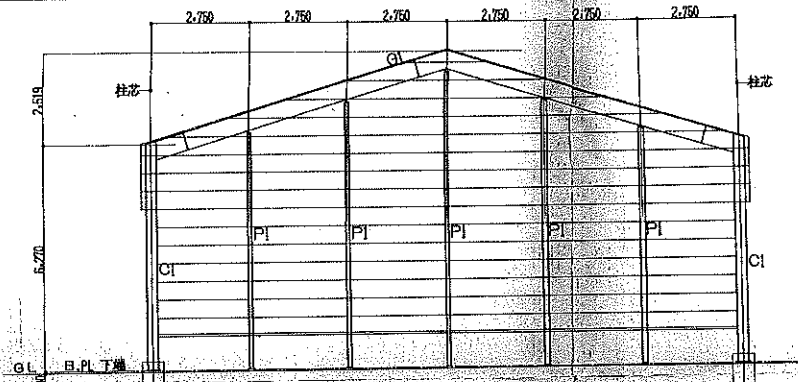


Y4 通り軸組図 1/100

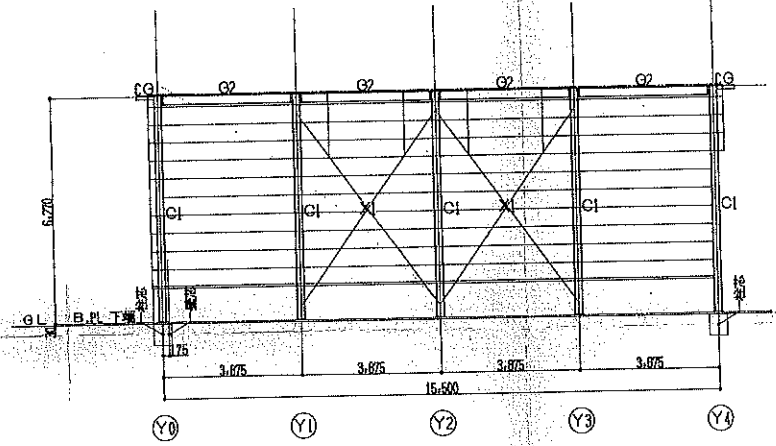


X0 & X1 通り軸組図 1/100

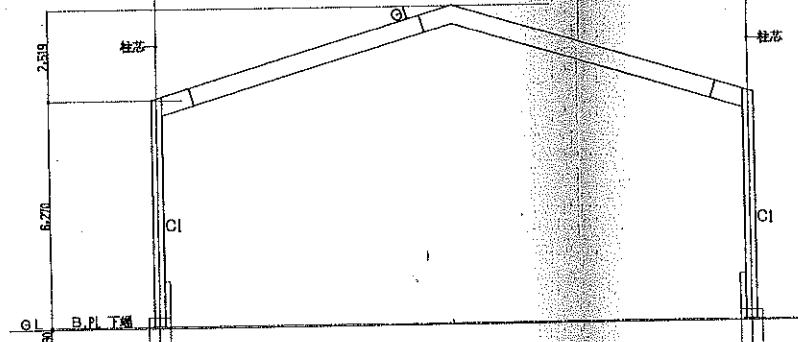

Y1~Y3 通り軸組図 1/100

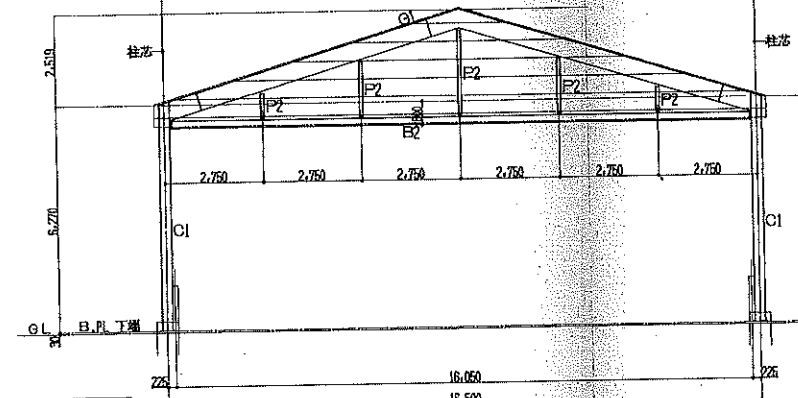



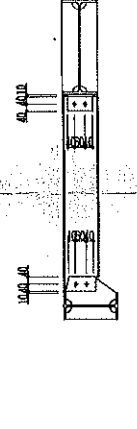
Y0 通り軸組図 1/100


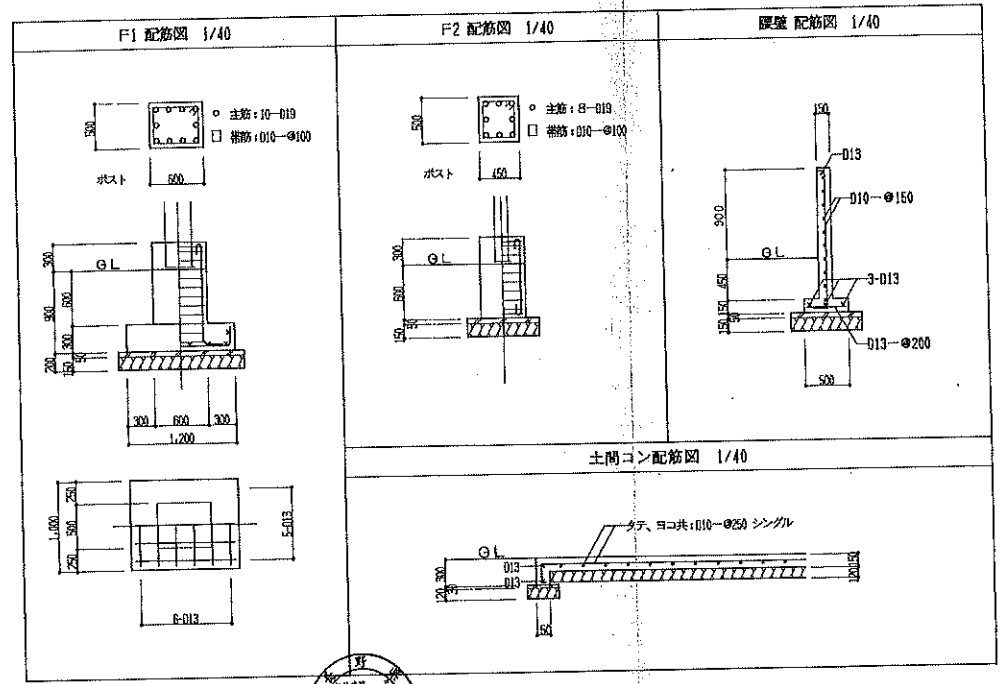


12.7.17
収受印






有限会社 横内建築設計事務所 松本市大寺島立1814 TEL.47-8682 FAX.47-8327	事務所 松本市大寺島立1814 電話 47-8682 47-8327 代表取締役 中村 政博	工事名称 穂高広域施設組合 ストックヤード 新築工事	縮尺	製図	№
		図面名称 軸組図、基礎リスト	1/100		

柱部分詳細 アンカーボルトは、全てダブルナット締める。

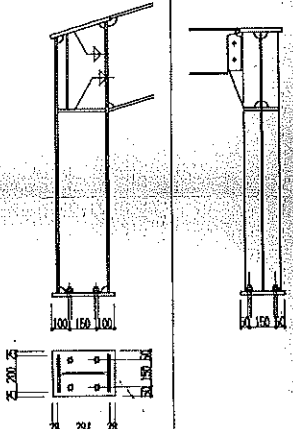名称	G1	P1	P2
部材	H - 294 x 200 x 8 x 12 トップ・プレート : PL-20x240x350 水平スチフナ : 2PL-16x86x270	H - 194 x 150 x 6 x 9 G, PL-9x90x140 HTB : 2-M16	H - 200 x 100 x 5.5 x 8 G, PL-9x90x140 HTB : 2-M16
断面 (1/20)			
	ベース・プレート : B, PL-20x250x350 アンカーボルト : A, BT : 4-19φ	B, PL-12x200x250 A, BT : 2-16φ	G, PL-9x90x140 HTB : 2-M16
備考			

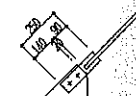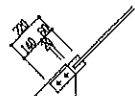部材名称	X1	X2
使用部材	19φ	16φ
平面 (1/20)		
	羽子板 : FB-9x65x250 ガセット・プレート : PL-9 H, T, B : 2-M16 備考 : ターンナット締める	FB-6x65x250 PL-6 2-M16 ターンナット締める

大梁・小梁 継手詳細図 1/20

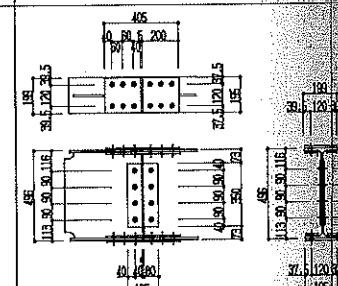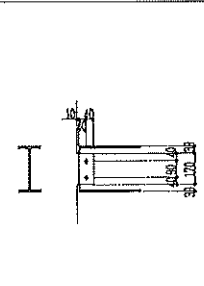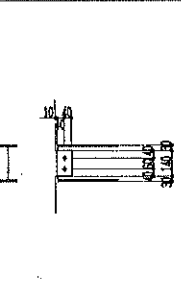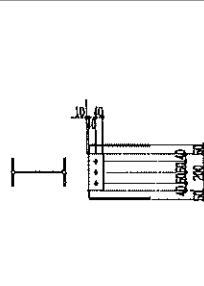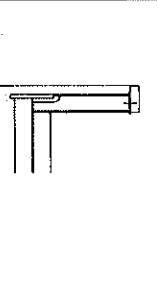部材名称	G1	部材名称	G2	B1	B2	CG, CB
H形鋼サイズ	H - 496 x 199 x 9 x 14	H形鋼サイズ	H - 248 x 124 x 5 x 8	H - 200 x 100 x 5.5 x 8	H - 300 x 150 x 6.5 x 9	H - 100 x 100 x 6 x 8
平面		平面				
	立面、断面		立面、断面			
継ぎ手	フランジ	外側部板 : PL - 12 x 406 x 195 内側部板 : 2PL - 12 x 406 x 70 HTB : HTB-0-M20	ガセットプレート	G, PL-9 HTB : 2-M16	G, PL-9 HTB : 2-M16	G, PL-12 HTB : 3-M16
	ウェブ	溶え板 : 2PL - 8 x 350 x 165 HTB : HTB-4-M20	HTB			
	備考					溶接



12.7.17
収受

一級建築士事務所
有限会社 横内建築設計事務所
松本市大字島立1814 TEL.47-5662 FAX.47-8327

事務所登録番号
長野県知事登録
F第39226号
一級建築士登録
第163912号
中務政幸

工事名称 穂高広域施設組合 ストックヤード 新築工事
図面名称 鉄骨部材 部分詳細図

縮尺 1/20
製図 No.

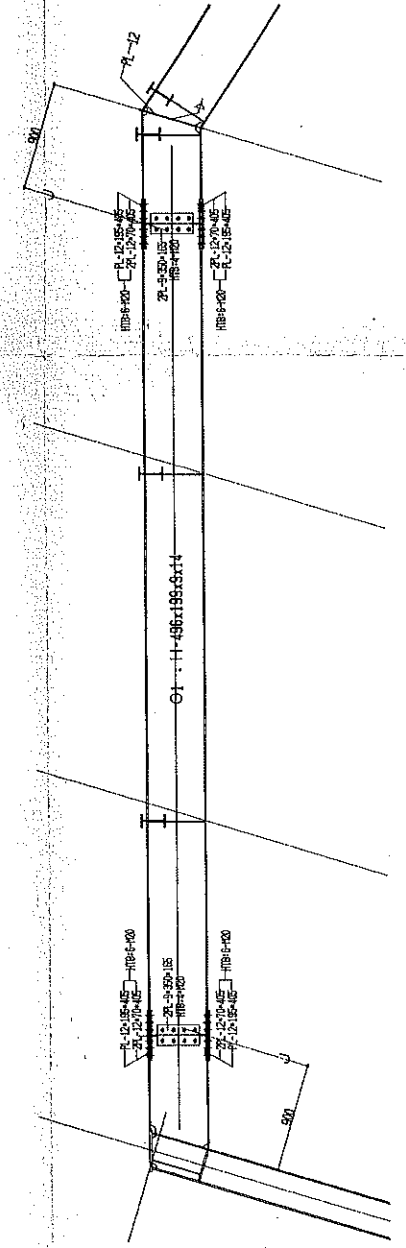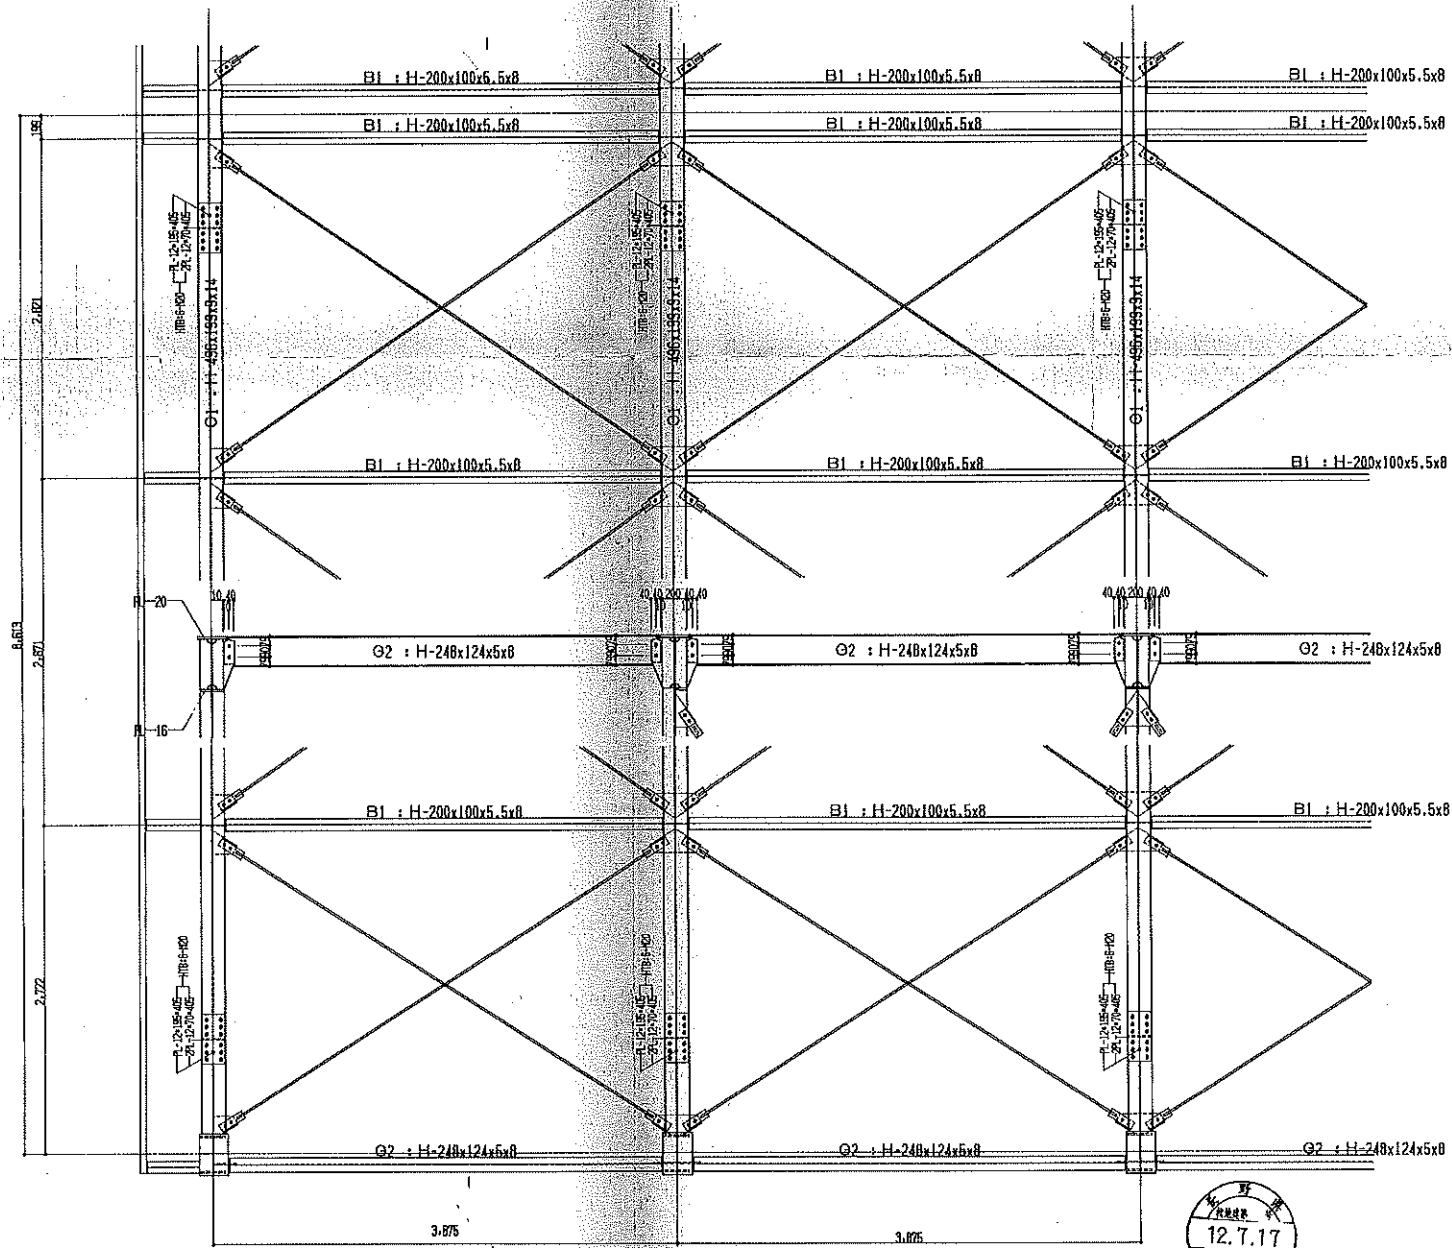

野
野
12.7.17
収受
野野野野野野野野野野

有限会社 横内建築設計事務所 松本市大字島立1814 TEL.47-5662 FAX.47-8327	事務所 〒507-8555 松本市大字島立1814	日付 12.7.17	工事名称 穂高広域施設組合・ストックヤード 新築工事	縮尺	製図	№
	事務所 〒507-8555 松本市大字島立1814	図面名称 小屋伏図・詳細図	縮尺	1/30	製図	