





★ 床面積求積表

11.55 x 24.55 = 283.5525
従って 283.55㎡

ストックヤード 平面図 S=1/100
 延床面積 283.55㎡ (85,77坪)
 建築面積 283.55㎡ (85,77坪)


※A2をA3へ縮小

有限会社 横内建築設計事務所 松本市大字桑立1814 TEL 47-562 FAX 47-832	事務所登録番号 長野県知事登録 第39226号 一級建築士登録 第7243号 横内 邦	DATE	工事名称	概高広域施設組合 灰積込場 新築工事	縮尺	製図	NO.
		H13.06	図面名称	ストックヤード 平面図	S=1/100		

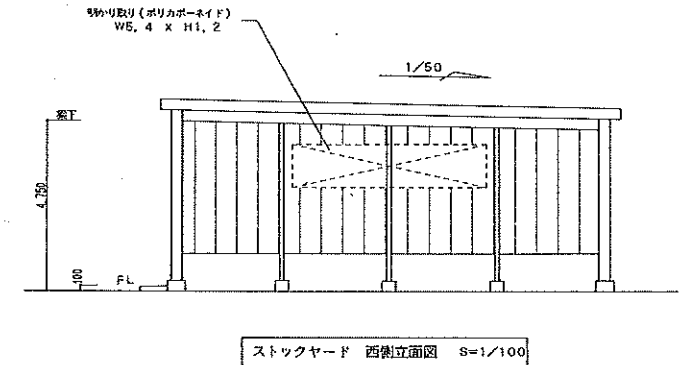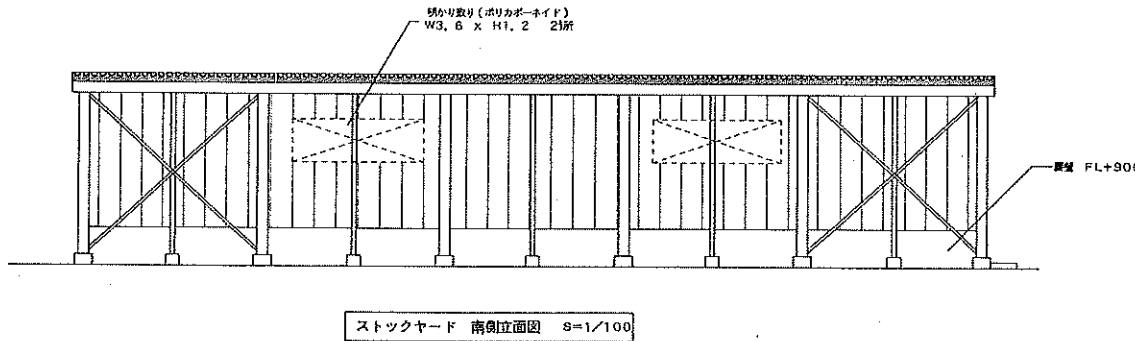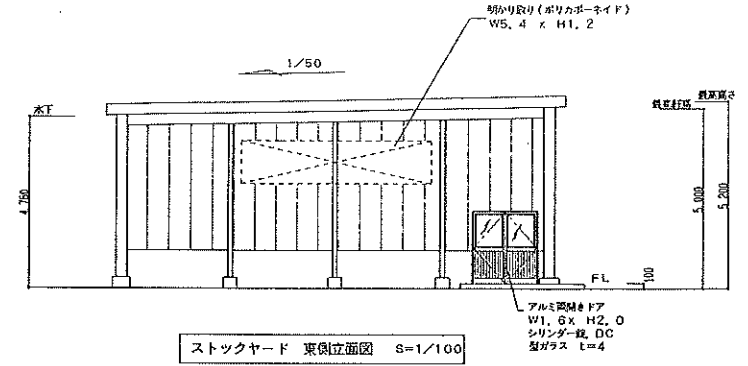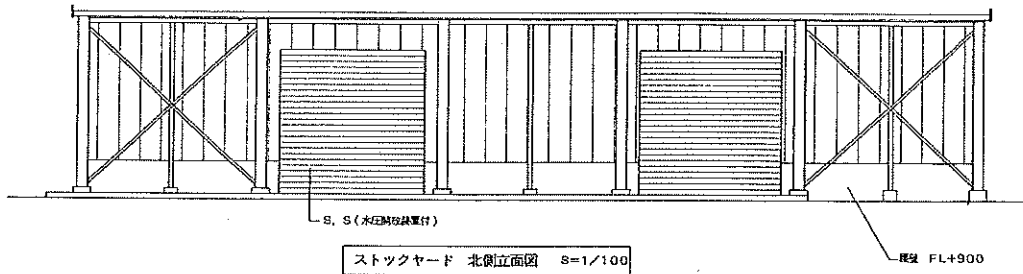

※A2をA3へ縮小

有限会社 横内建築設計事務所 松本市大千鳥立1814 TEL 07-5662 FAX 07-6327	事務所登録番号 長野県知事登録 庁第39226号 一般建築士会 第7248号 横内 茂	DATE H13.06	工事名称 穂高広域施設組合 灰積込場 新築工事 図面名称 ストックヤード 立面図	縮尺 S=1/100	製図 切

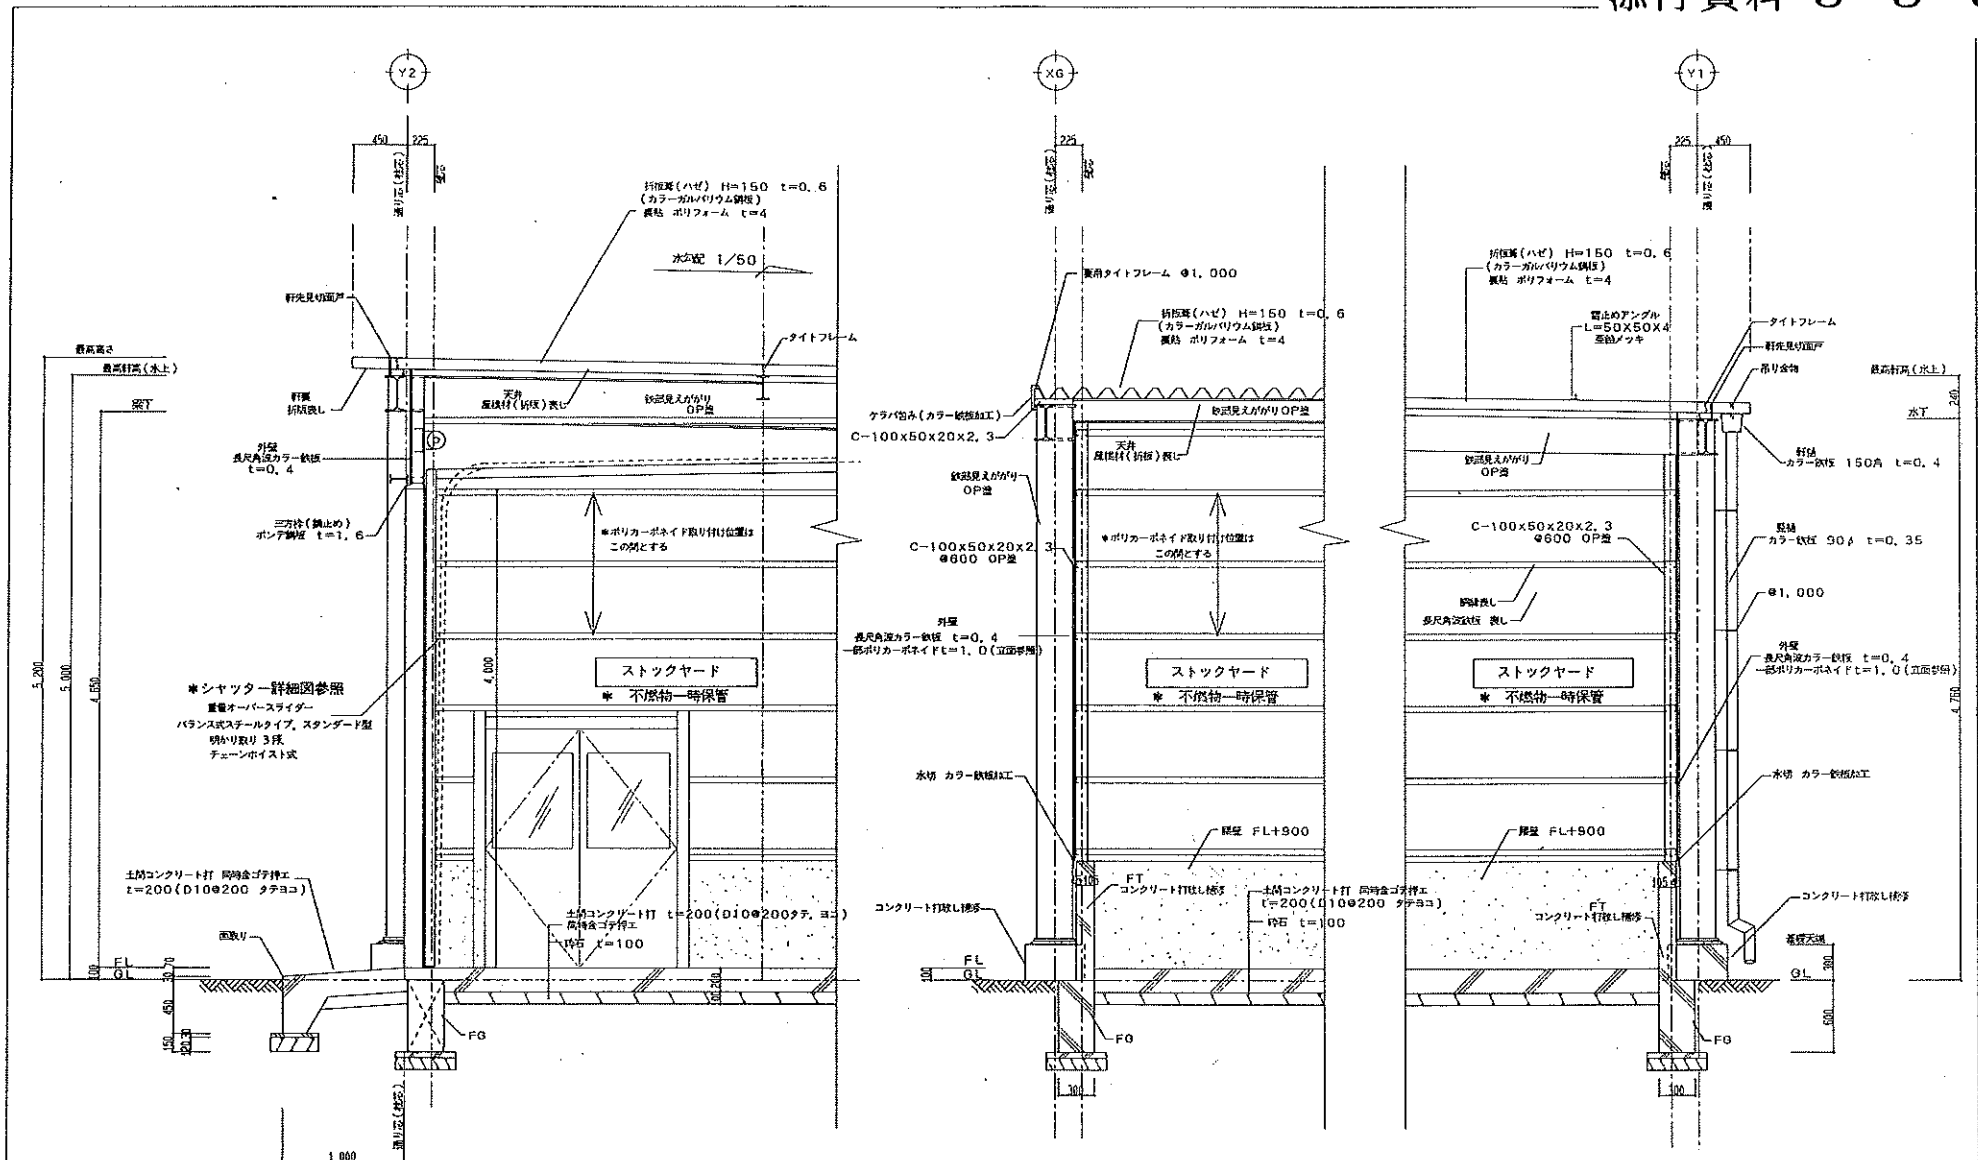

ストックヤード 短計図 S=1/30

※A2をA3へ縮小

有限会社 横内建築設計事務所 <small>松本市大字東沢1814 TEL 47-5652 FAX 47-8327</small>	専任設計責任者 長野県建築士 登録33226号 一級建築士 野村 隆夫	DATE H13.06	工事名称 穂高広域施設組合 灰積込場 新築工事	縮尺 S=1/30	図面名称 ストックヤード 短計図	枚数 	頁数 	印
	横内建築設計事務所							