添付資料２

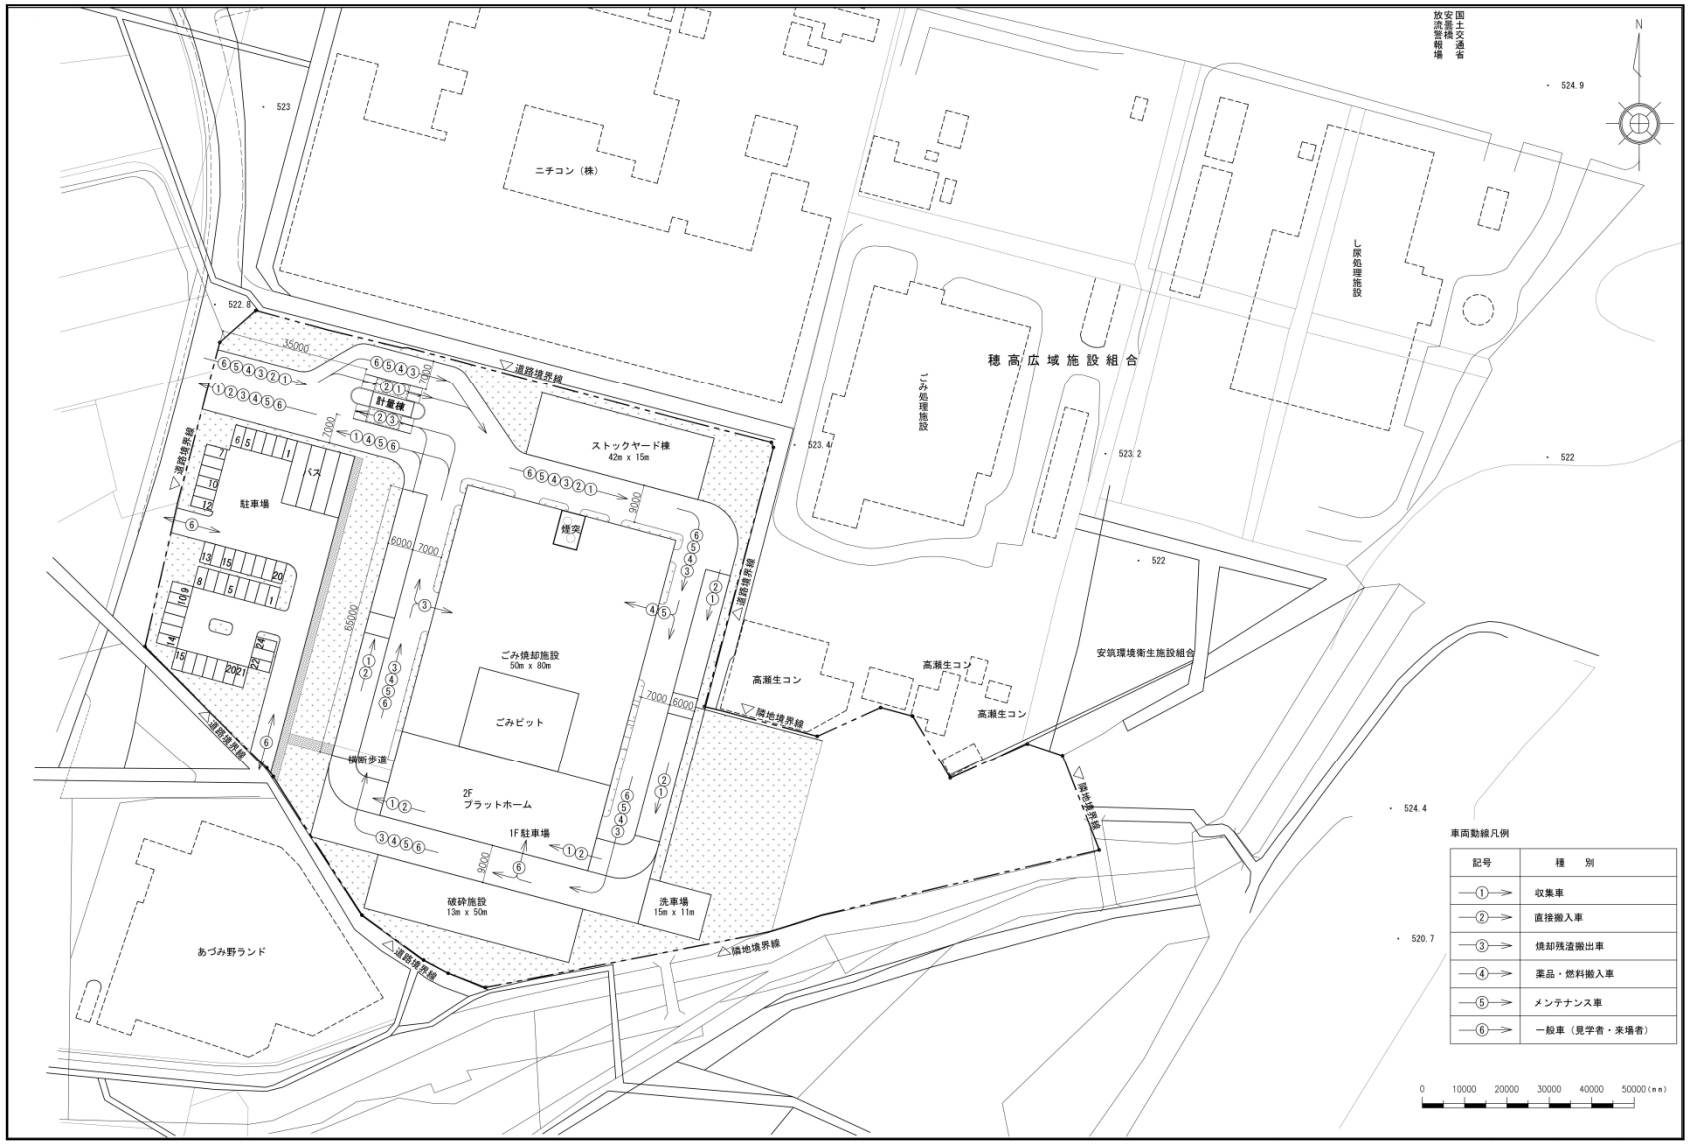

国土交通省
安曇橋
放流警報場
N
524.9
523
ニチコン（株）
522.8
し尿処理施設
穂高広域施設組合
ごみ処理施設
523.4
523.2
522
道路境界線
35000
7000
計量棟
ストックヤード棟
42m x 15m
9000
駐車場
バス
煙突
6000
65000
ごみ焼却施設
50m x 80m
ごみピット
高瀬生コン
安筑環境衛生施設組合
隣地境界線
横断歩道
2F
プラットホーム
1F駐車場
破砕施設
13m x 50m
洗車場
15m x 11m
524.4
520.7
あづみ野ランド
車両動線凡例
記号
種　別
①
収集車
②
直接搬入車
③
焼却残渣搬出車
④
薬品・燃料搬入車
⑤
メンテナンス車
⑥
一般車（見学者・来場者）
0
10000
20000
30000
40000
50000（mm）