

\* 作業積 計算書


①	12.28 × 19.95 = 243.1025
②	11.77 × 29.51 / 2 = 171.368125
③	1.40 × 325.734375
計	725.734375

灰積込場 平面図 S=1/100  
 既床面積 325.73㎡ (98.53坪)  
 建築面積 325.73㎡ (98.53坪)

平面積 1/300

改  
 14



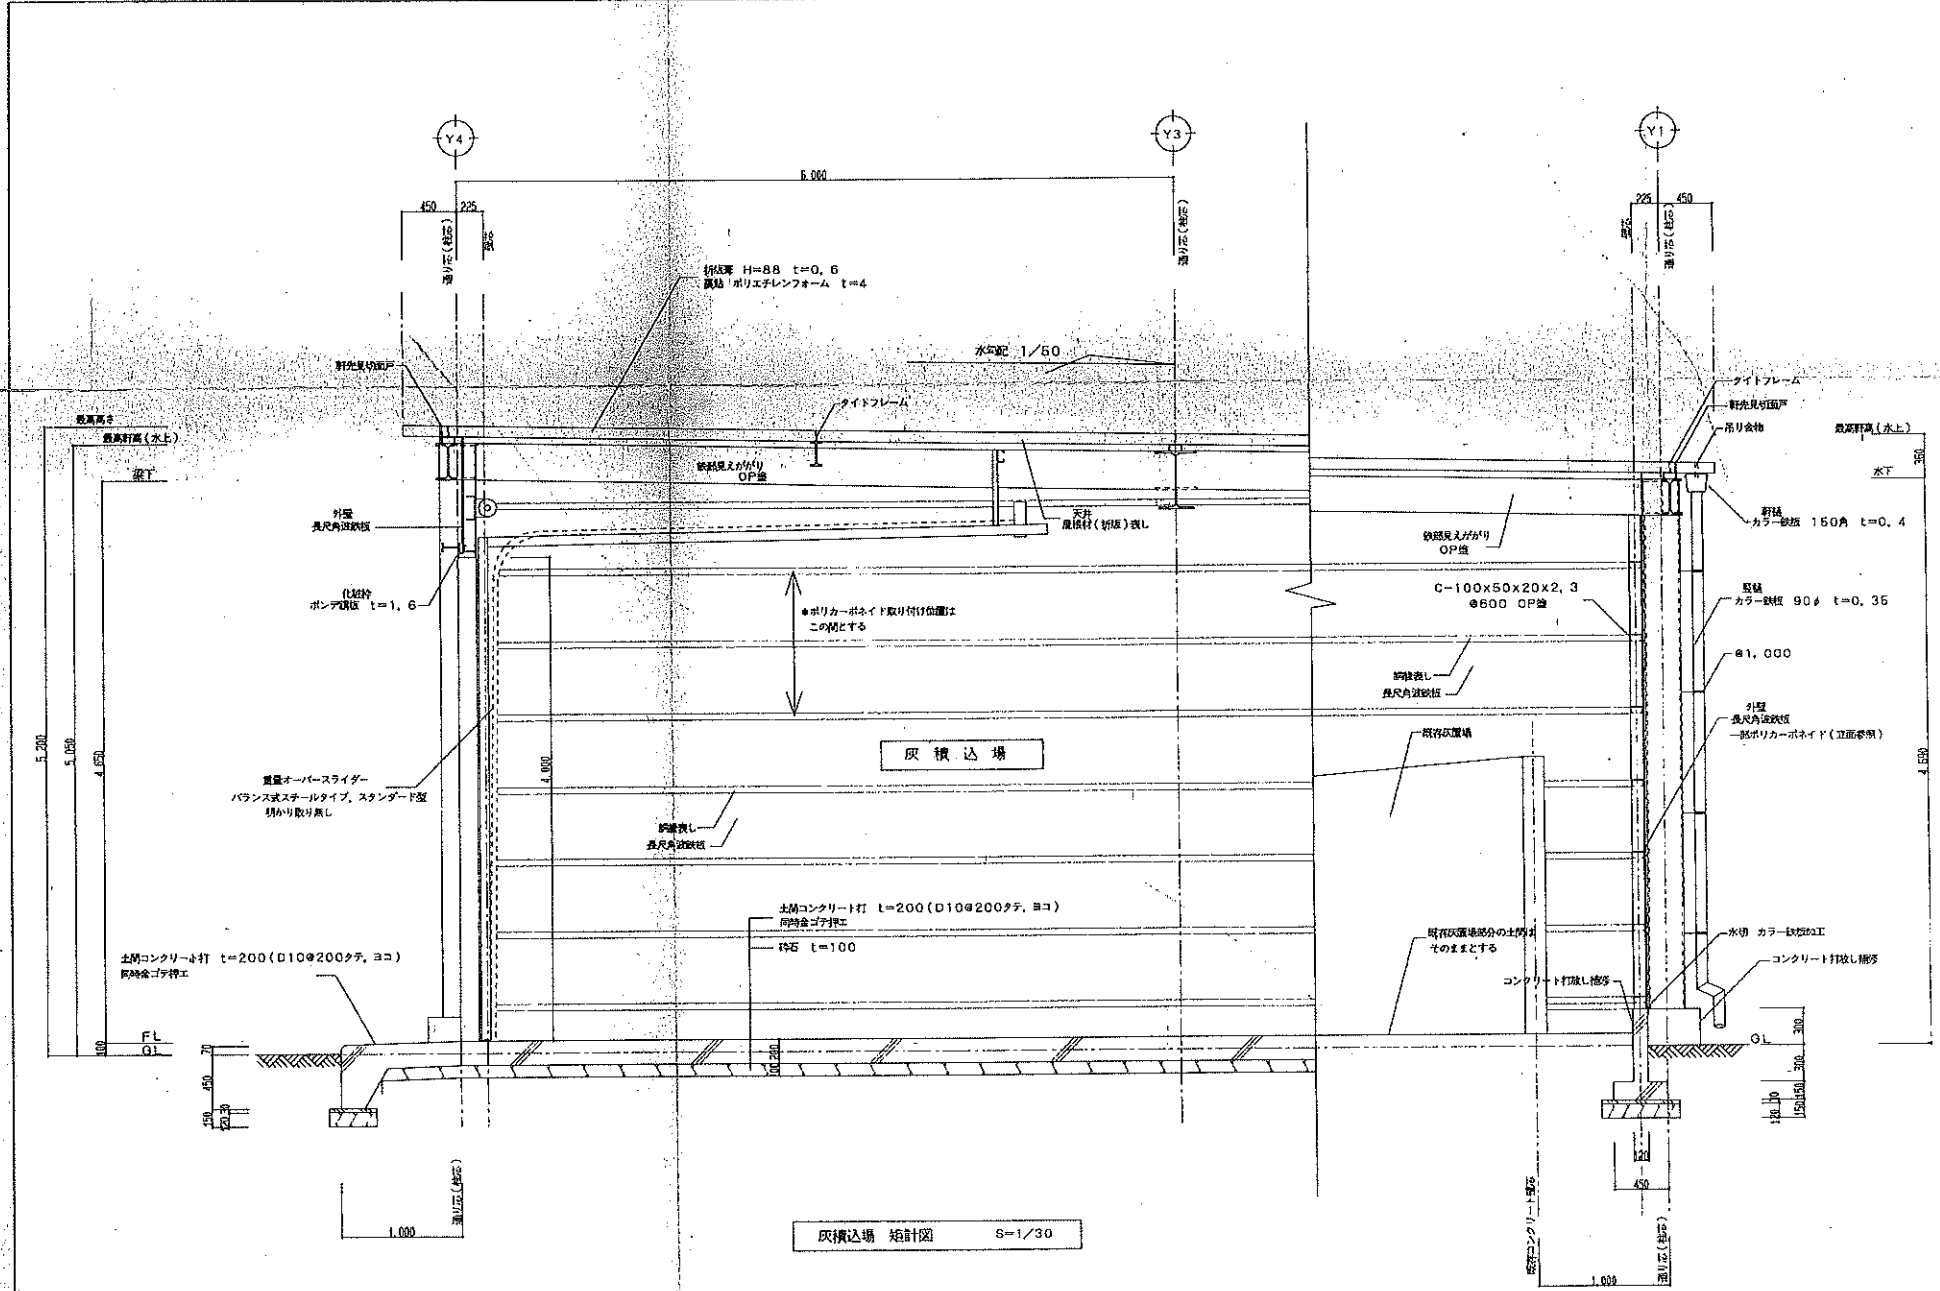

有限会社 <b>横内建築設計事務所</b> 松本市大字島立1814 TEL. 47-5562 FAX 47-9321	事務所登録番号 長野県知事登録 戸籍39226号 一等建築士登録 第1248号 横内 聡	DATE	工事名称 穂高広域施設組合 灰積込場 新築工事	縮尺	製図	NO.
	H13.05	図面名称 灰積込場 縦計図	S=1/30			